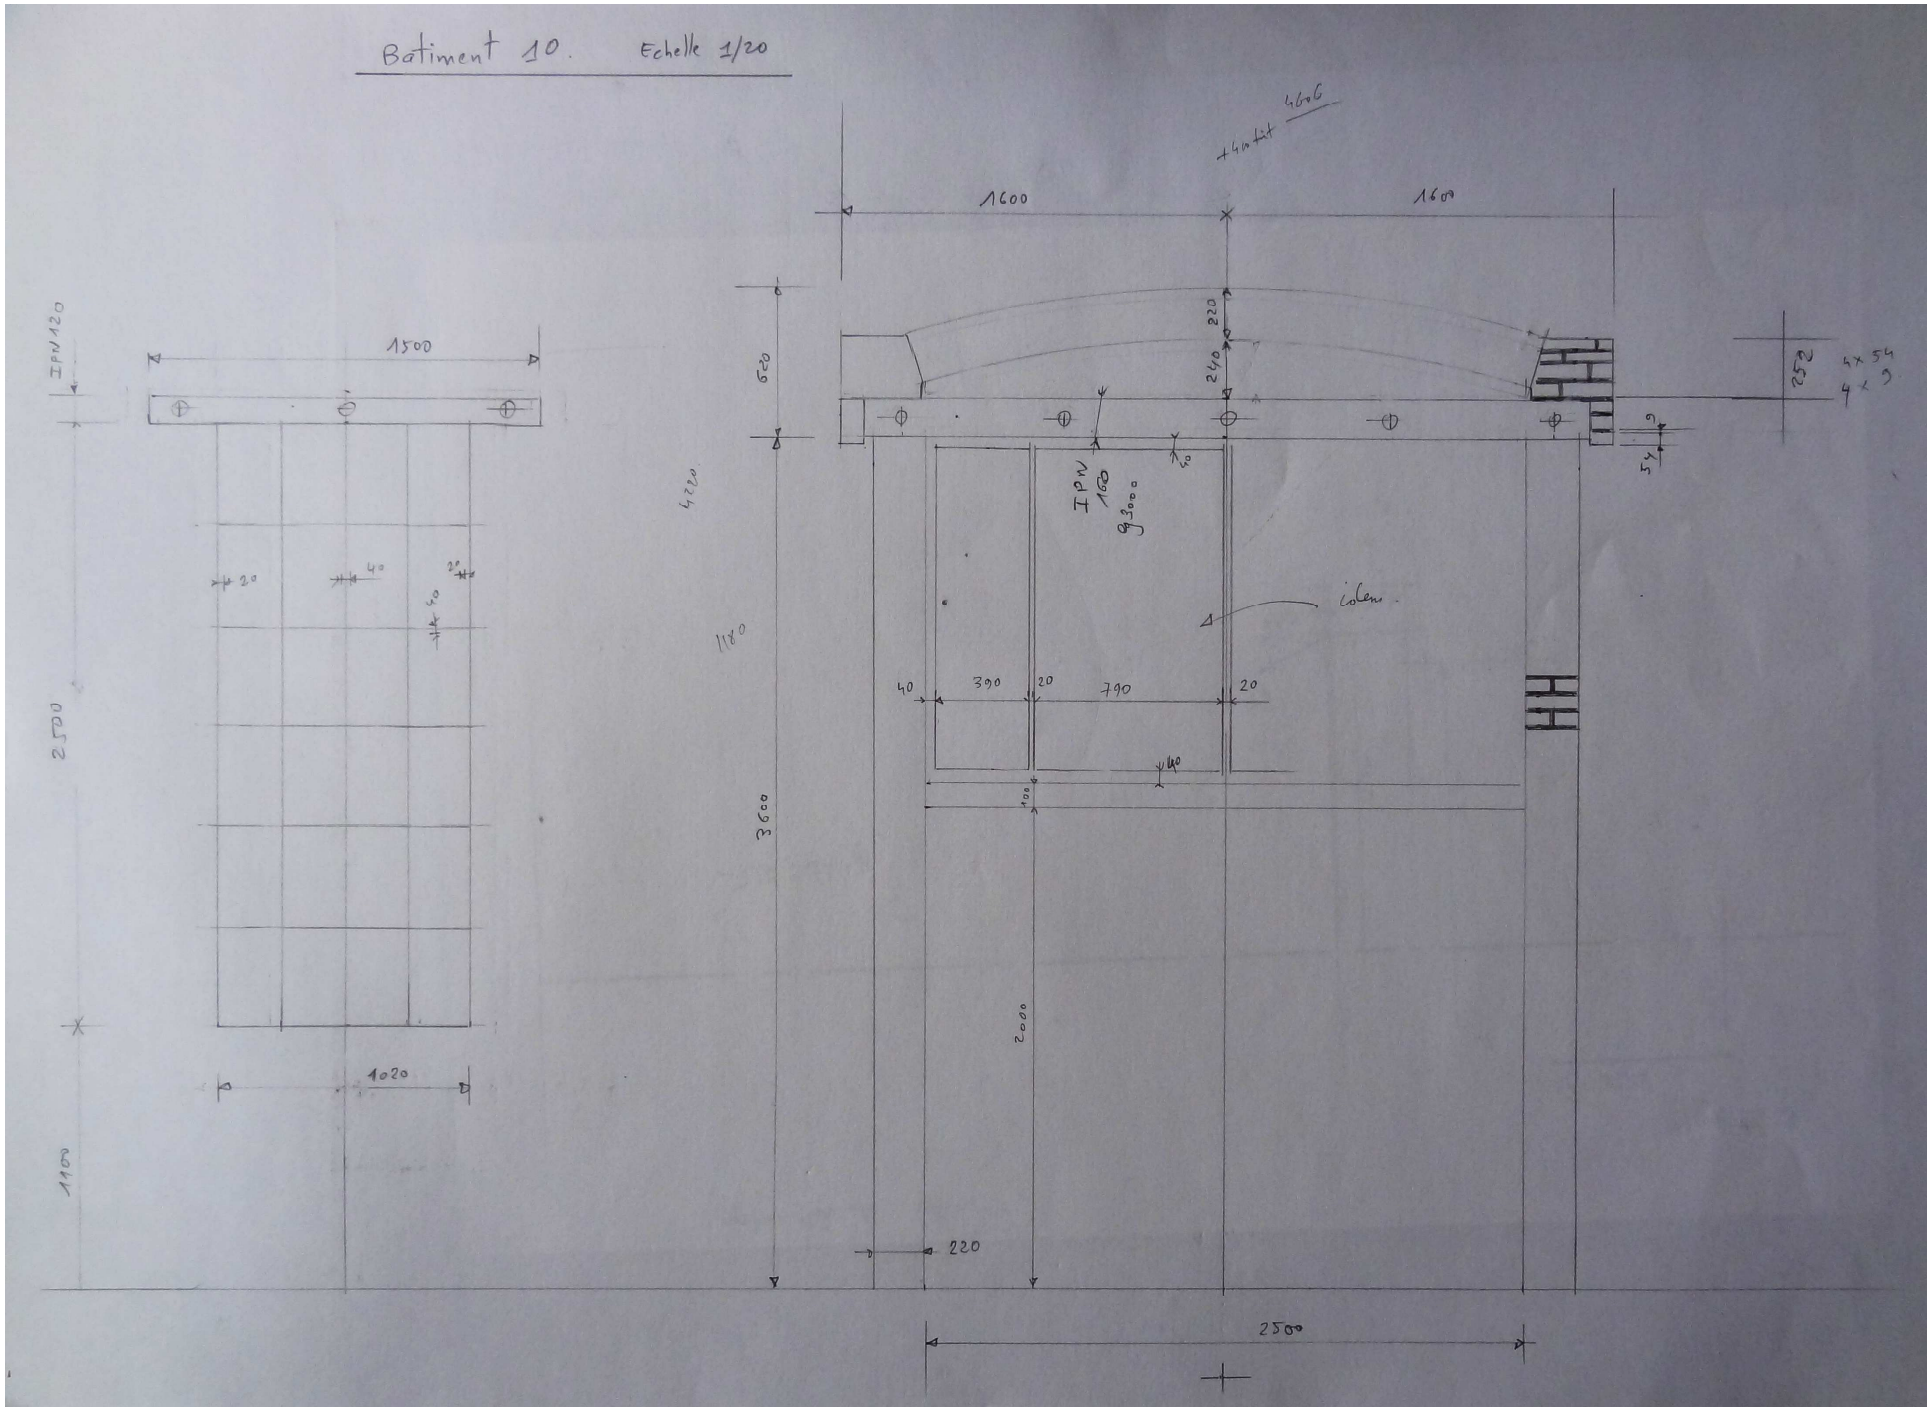BATIMENT 10 OUVRANTS : Portail et fenêtre Echelle 1/20