


Cabines apprêt et chassis éch. 0,05

Plan n° 10

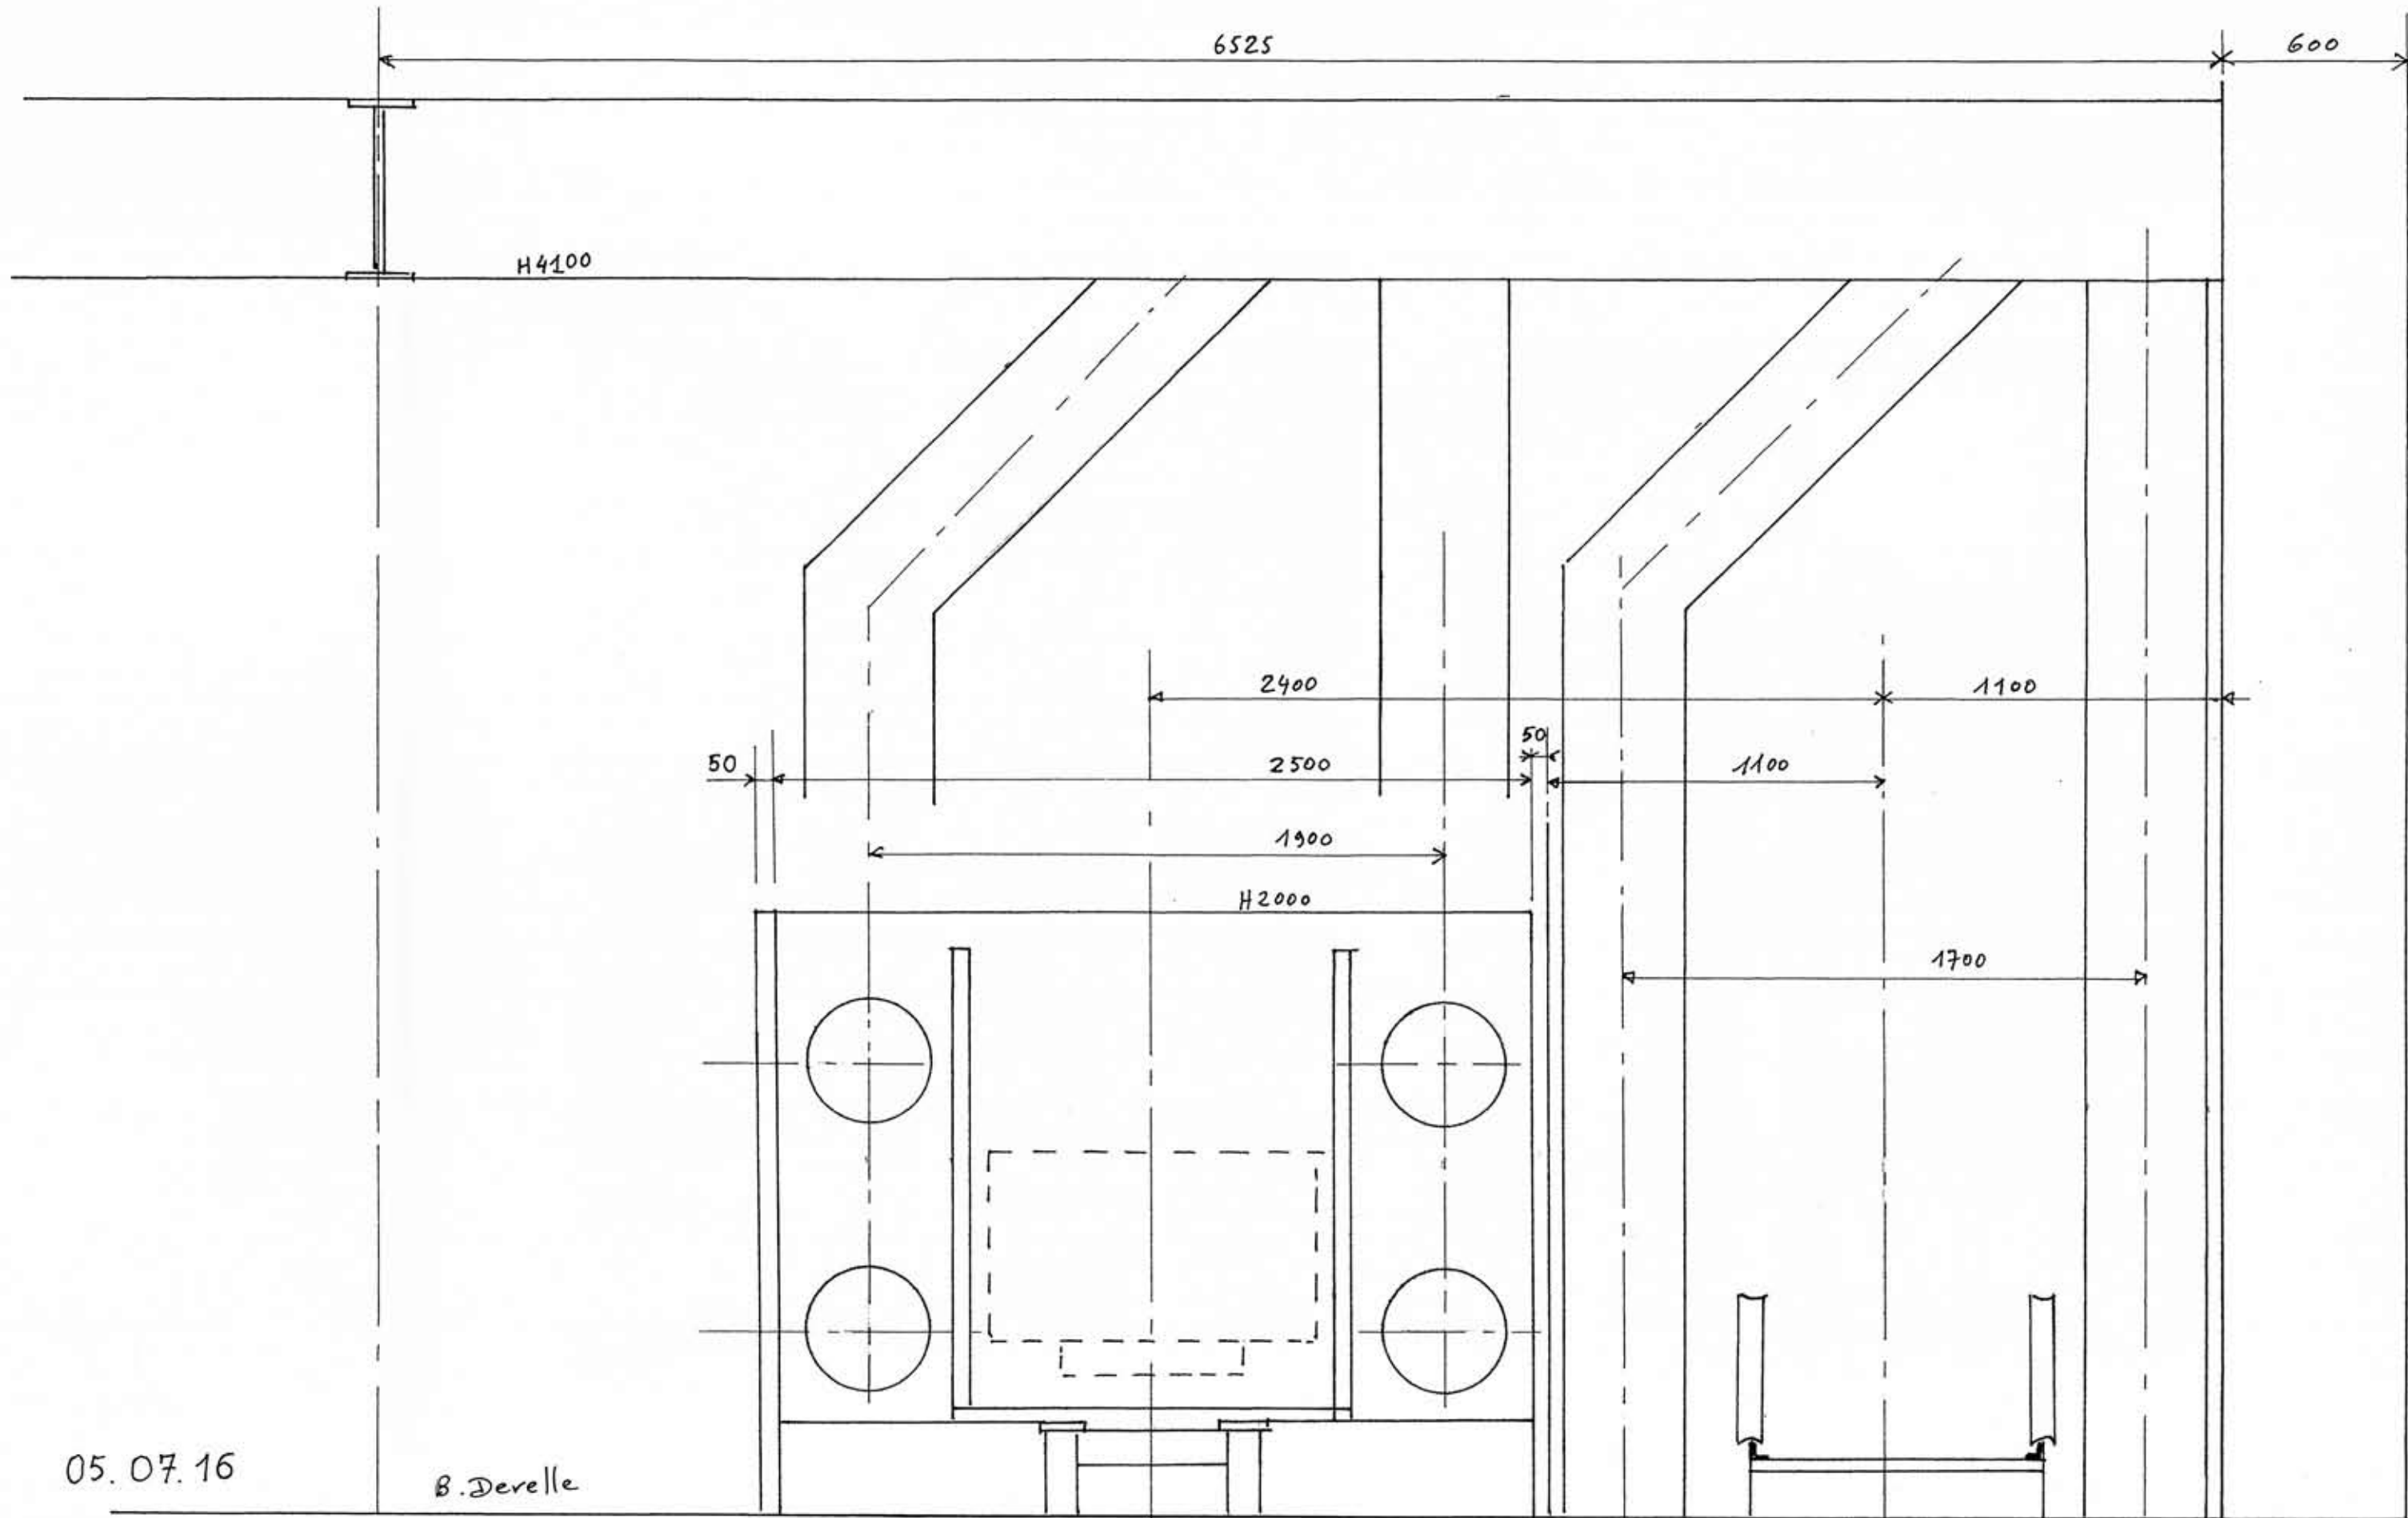

05.07.16

B. Derelle