


Frises sous toit

Plan n° 15

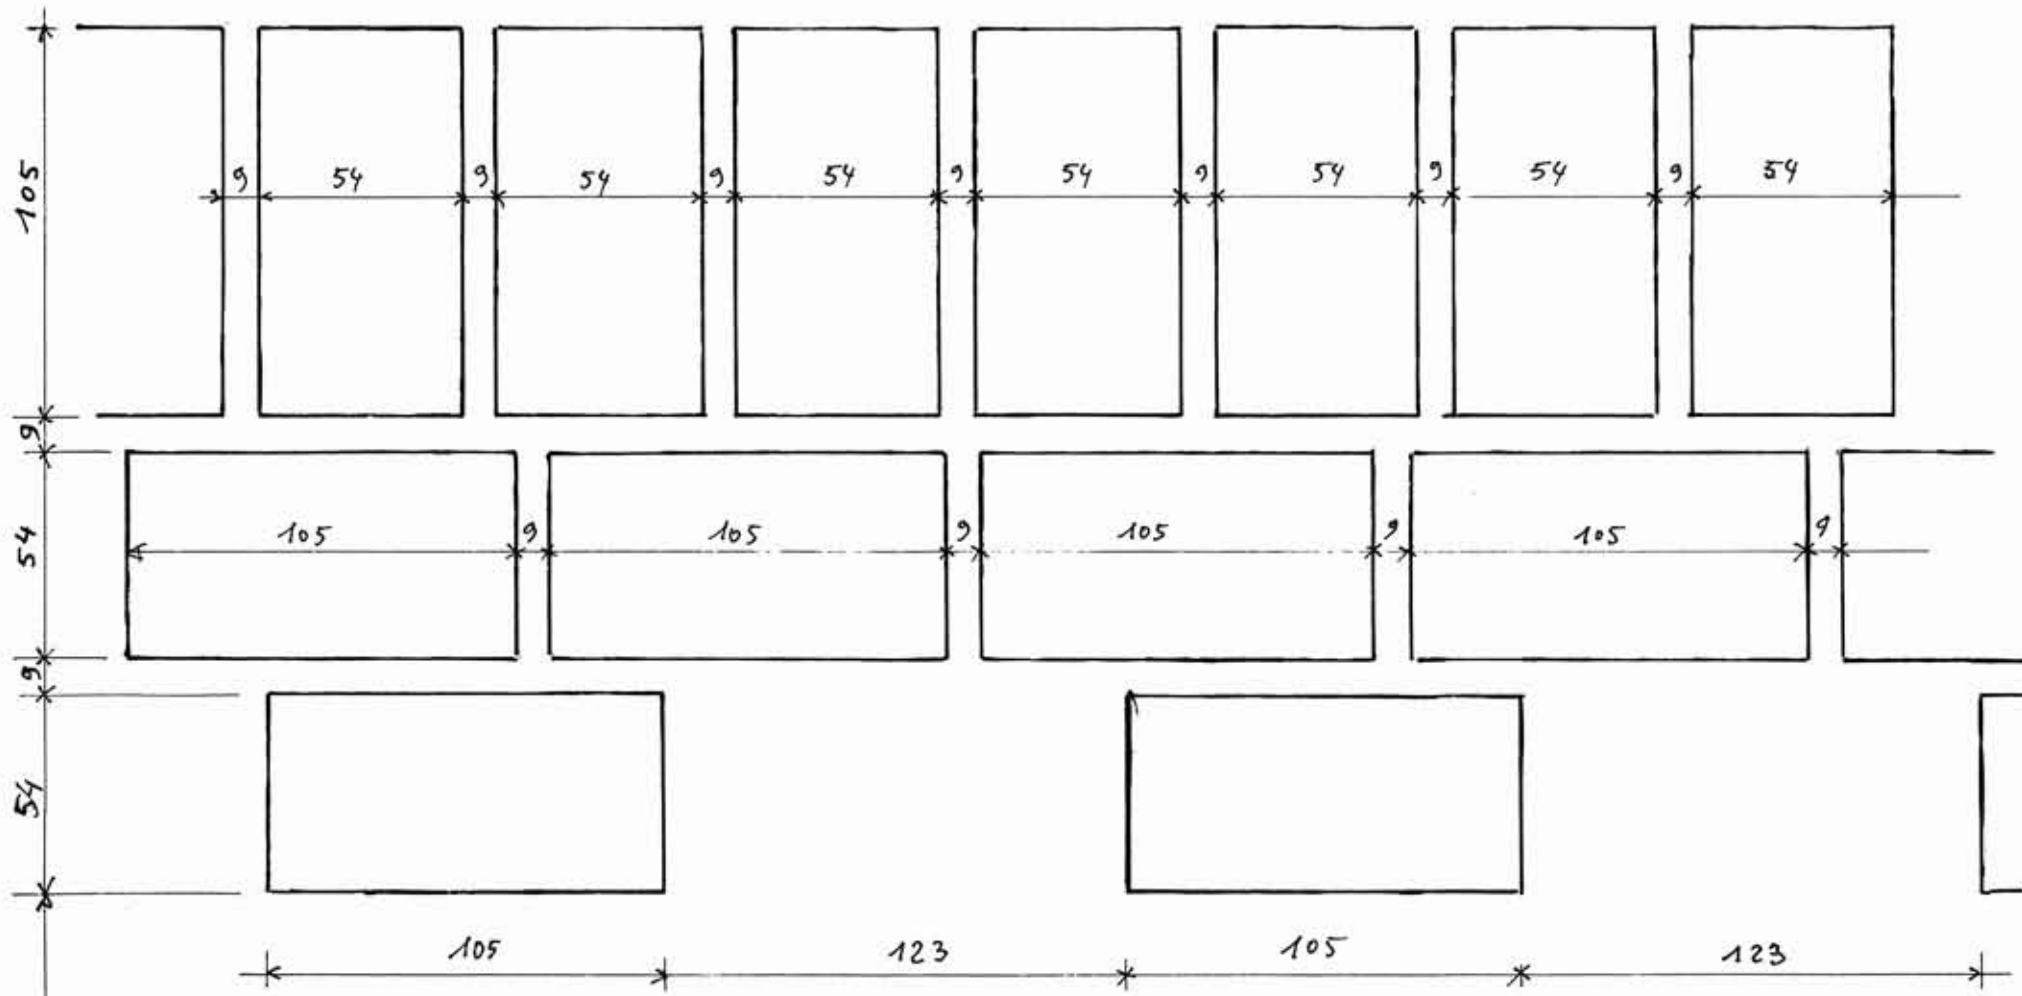

Briques sous toit

dimension: 220-105-54
briques



Echelle 1/2

