


Implantation échelle 0,025  
lignes de laques

Plan n° 8

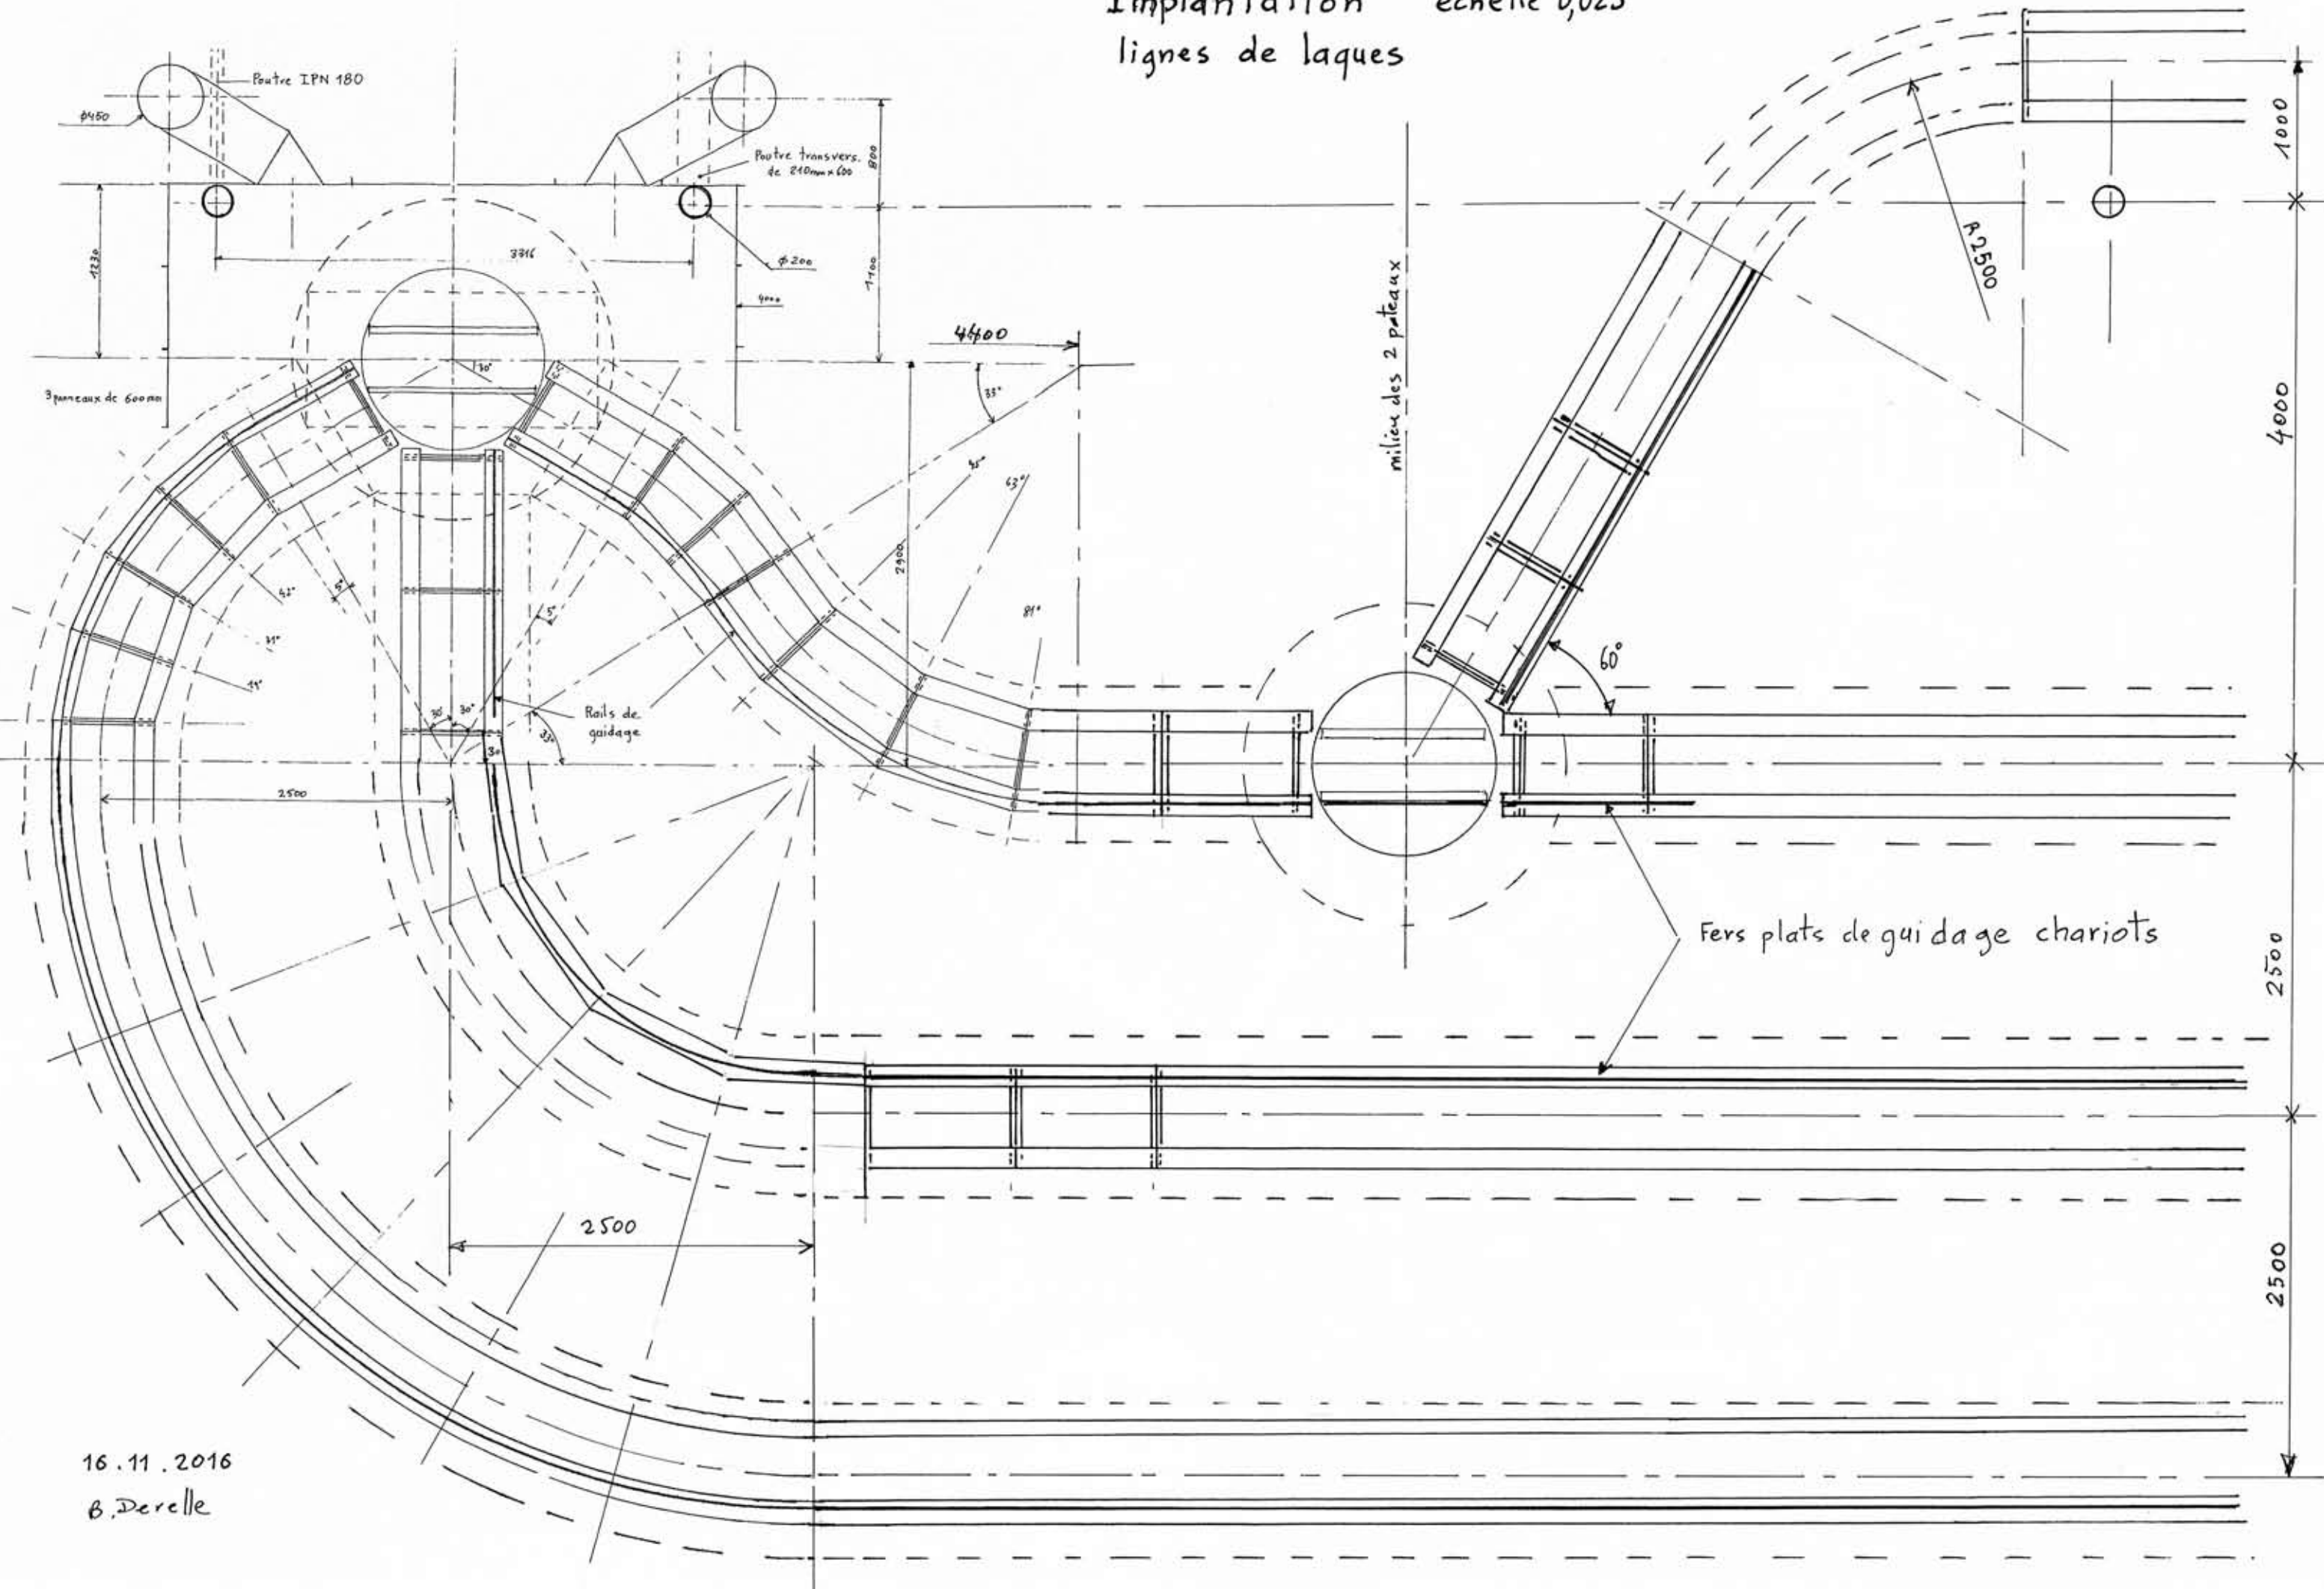

16.11.2016  
B. Derelle